








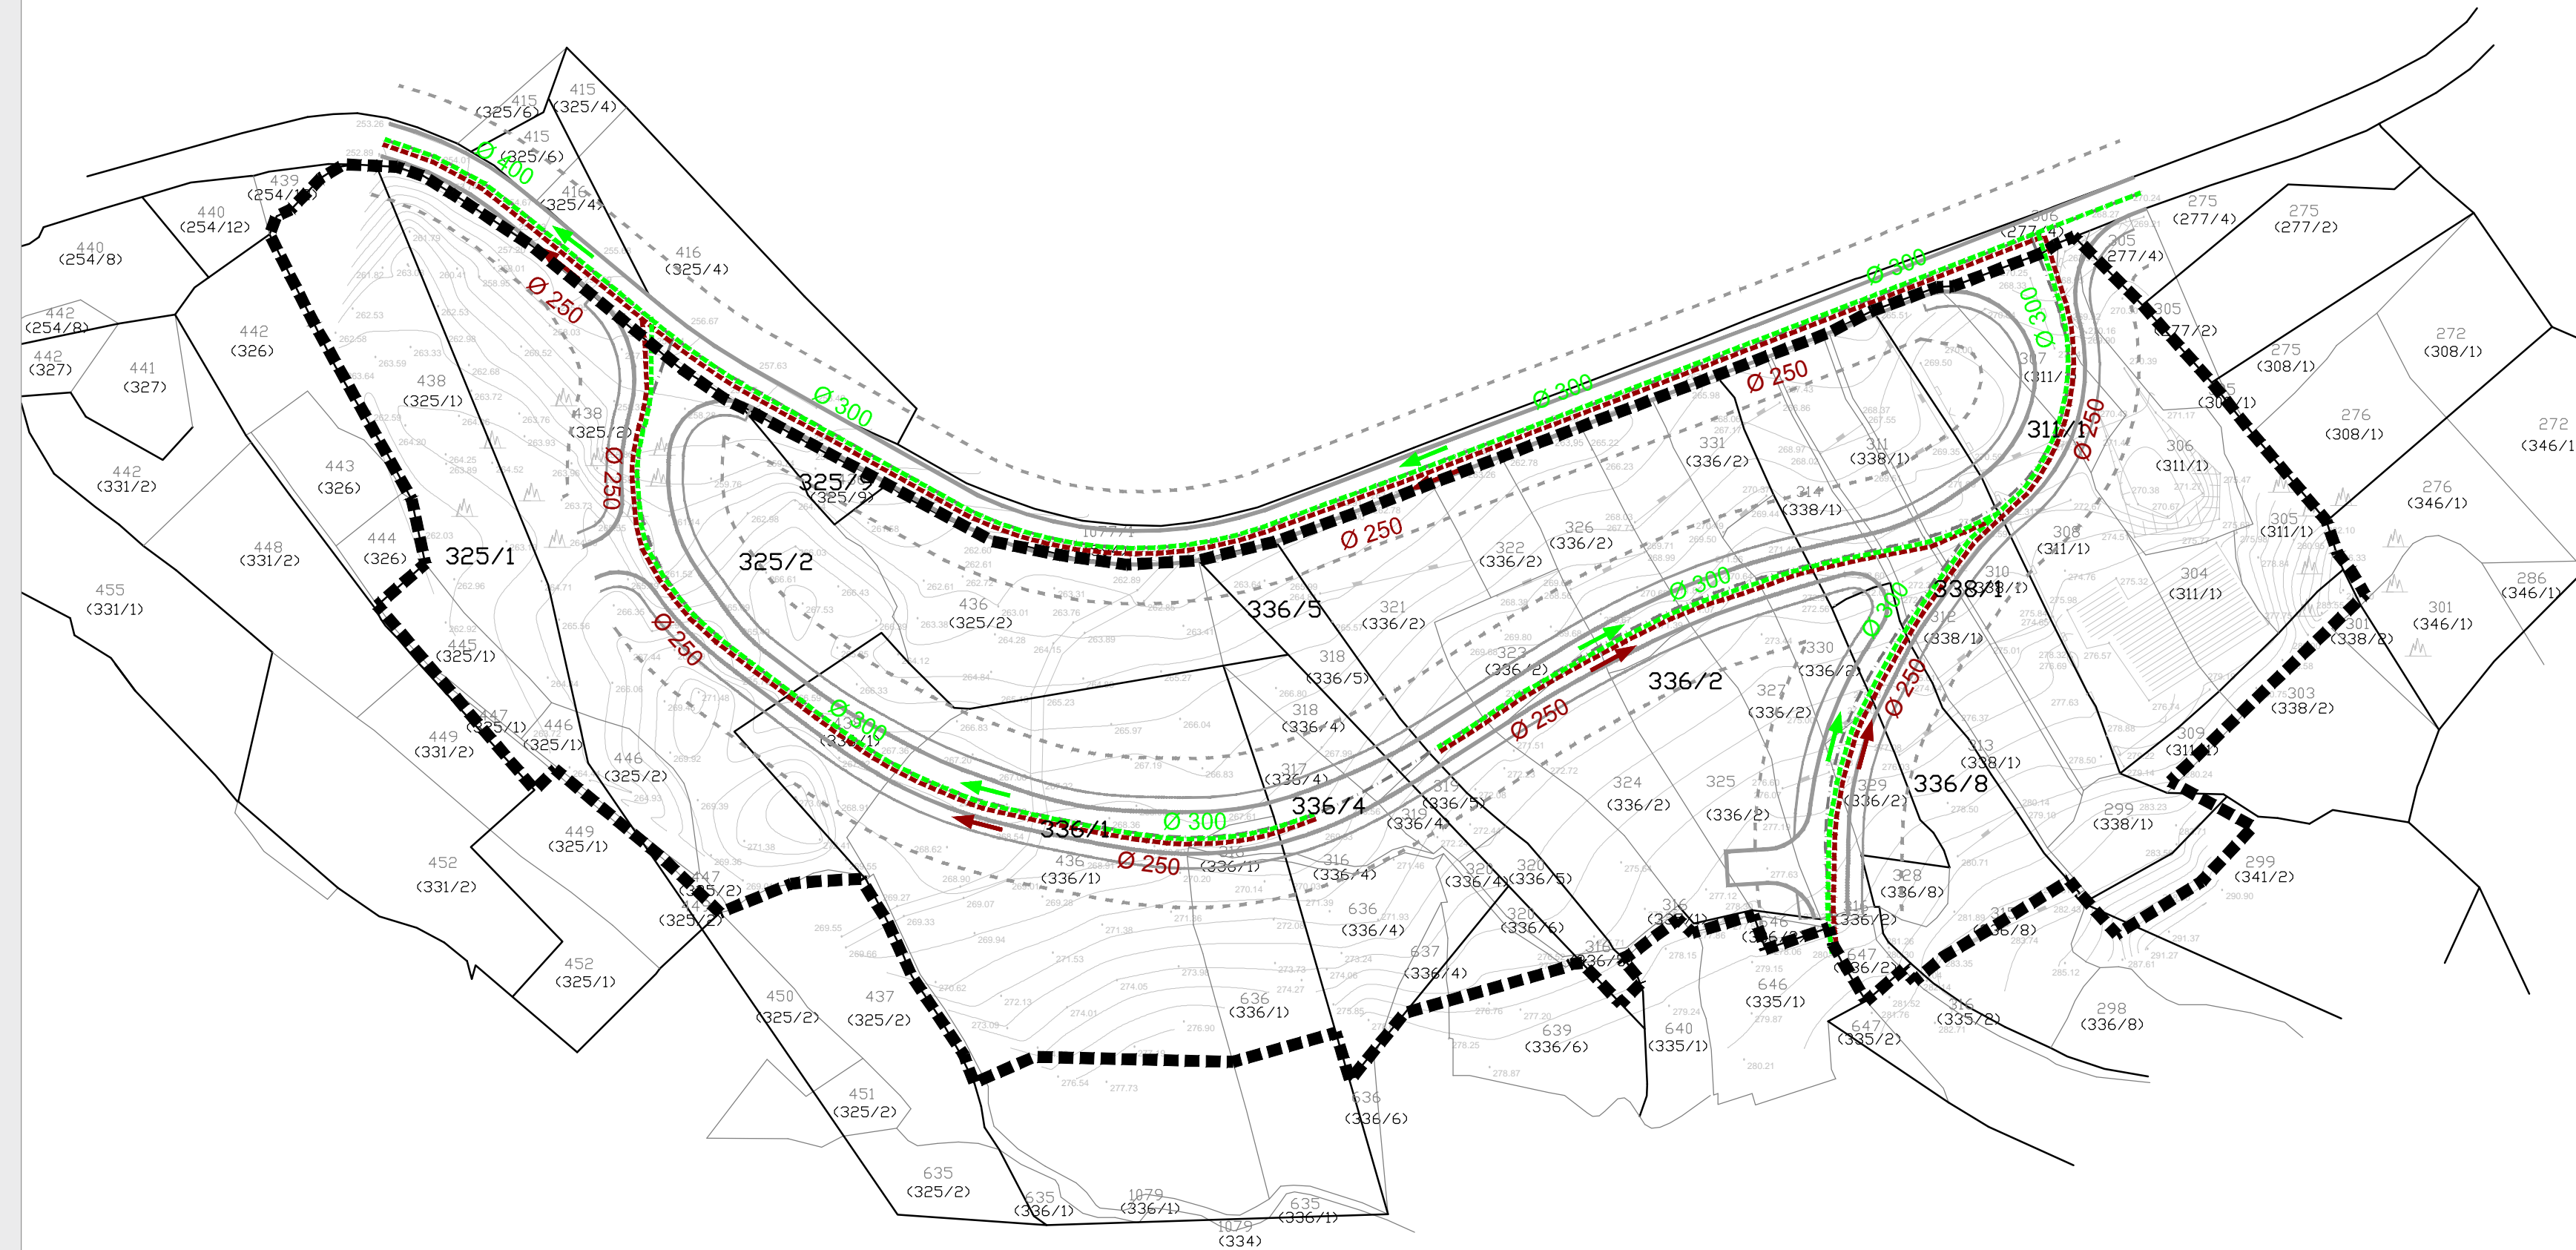



# UPU POSLOVNA ZONA GORNJI BRGAT



## TUMAČ ZNAKOVA


-  GRANICA UPU-a
-  ODVODNJA OTPADNIH VODA
-  ODVODNI KANAL FEKALNE KANALIZACIJE - PLANIRANI
-  SMJER ODVODNJE
-  KANAL OBORINSKE VODE - PLANIRANI
-  SMJER ODVODNJE
-  CESTOVNI PROMET
-  OS CESTE
-  KORIDOR CESTE
-  GLAVNA GRADSKA SABIRNA ULICA
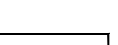
## URBANISTIČKI PLAN UREĐENJA POSLOVNA ZONA GORNJI BRGAT

LIST BR: 2.4 PROMETNA, ULIČNA I KOMUNALNA INFRASTRUKTURNA MREŽA - Odvodnja  
**IZVORNIK**



0 10m 100 m 200 m

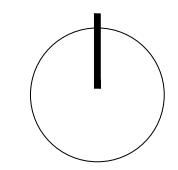

Županija: DUBROVAČKO - NERETVANSKA	OPĆINA ŽUPA DUBROVAČKA
Naziv prostornog plana: <b>URBANISTIČKI PLAN UREĐENJA POSLOVNA ZONA GORNJI BRGAT</b>	
Naziv kartografskog prikaza: <b>PROMETNA, ULIČNA I KOMUNALNA INFRASTRUKTURNA MREŽA - Odvodnja</b>	
Broj kartografskog prikaza: 2.4	Mjerilo kartografskog prikaza: 1 : 1000
Odluka predstavničkog tijela o izradi plana (službeno glasilo): Odluka Općinskog vijeća Općine Župa dubrovačka o izradi Urbanističkog plana uređenja Poslovna zona Gornji Brgat (Službeni glasnik Općine Župa dubrovačka 02/09, 05/10, 03/11, 24/11 i 01/12).	Odluka predstavničkog tijela o donošenju plana (službeno glasilo): Odluka Općinskog vijeća Općine Župa dubrovačka o donošenju Urbanističkog plana uređenja Poslovna zona Gornji Brgat (Službeni glasnik Općine Župa dubrovačka 01/12).
Javna rasprava (datum objave): 01. kolovoza 2011.	Javni uvid održan od 16. kolovoza 2011. do 16. rujna 2011.
Pečat tijela odgovornog za provođenje javne rasprave:	Odgovorna osoba za provođenje javne rasprave: <b>Ksenija Šiša, dipl.ing.građ.</b>
Mjesto i datum izrade plana: Dubrovnik, veljača 2012.	
Suglasnosti i mišljenja nadležnih organa uprave na plan: <b>POZITIVNO MIŠLJENE</b> Zavoda za prostorno uređenje Dubrovačko-neretvanske županije, KLASA: 350-01/11-01/90, URBROJ: 2117/1-21/1-12-2, od 31. siječnja 2012.	
Pravna osoba / tijelo koje je izradilo plan: <b>INSTITUT IGH d.d.</b> ZAVOD ZA PROSTORNO PLANIRANJE	
Pečat pravne osobe / tijela koje je izradilo plan:	Odgovorna osoba: <b>dr.sc. Zrinka Rudež, dipl.ing.arh.</b>
Odgovorni voditelj izrade plana: <b>dr.sc. Zrinka Rudež, dipl.ing.arh.</b>	
Stručni tim u izradi plana:	
Nikša Begović, ing. Ines Horvat, dipl.ing.arh. Jure Marić, prof. Veljko Pevalek, dipl.ing.građ.	dr.sc. Zrinka Rudež, dipl.ing.arh. dr.sc. Goran Vego, dipl.ing.građ. Stijepo Vojvoda, dipl.ing.el. Nikolina Vuković, dipl.ing.građ.
Pečat predstavničkog tijela:	Predsjednik predstavničkog tijela: <b>Ivo Miletić, dipl.ing.</b>
Istovjetnost ovog prostornog plana s izvornikom ovjerava:	Pečat nadležnog tijela:
(ime, prezime i potpis)	