


Tumač planskog znakovlja


GRANICE

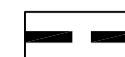

GRANICA OBUHVATA PLANA

NAMJENA POVRŠINA

postojeće / planirano

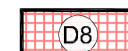

D8 JAVNA I DRUŠTVENA NAMJENA
vatrogasni dom - D8



I3 GOSPODARSKA NAMJENA - PROIZVODNA
prehrambeno - prerađivačka - I3



IS POVRŠINE INFRASTRUKTURNIH SUSTAVA
trafostanica - IS1, precrpnna stanica - IS2



V1 VODNA POVRŠINA
vodotok - V1


PROMET

CESTOVNI PROMET




PROMETNE POVRŠINE

KONTAKTNE POVRŠINE

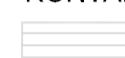

KONTAKTNA ZONA POSTOJEĆEG NASELJA
postojeća gospodarska zona Gruda

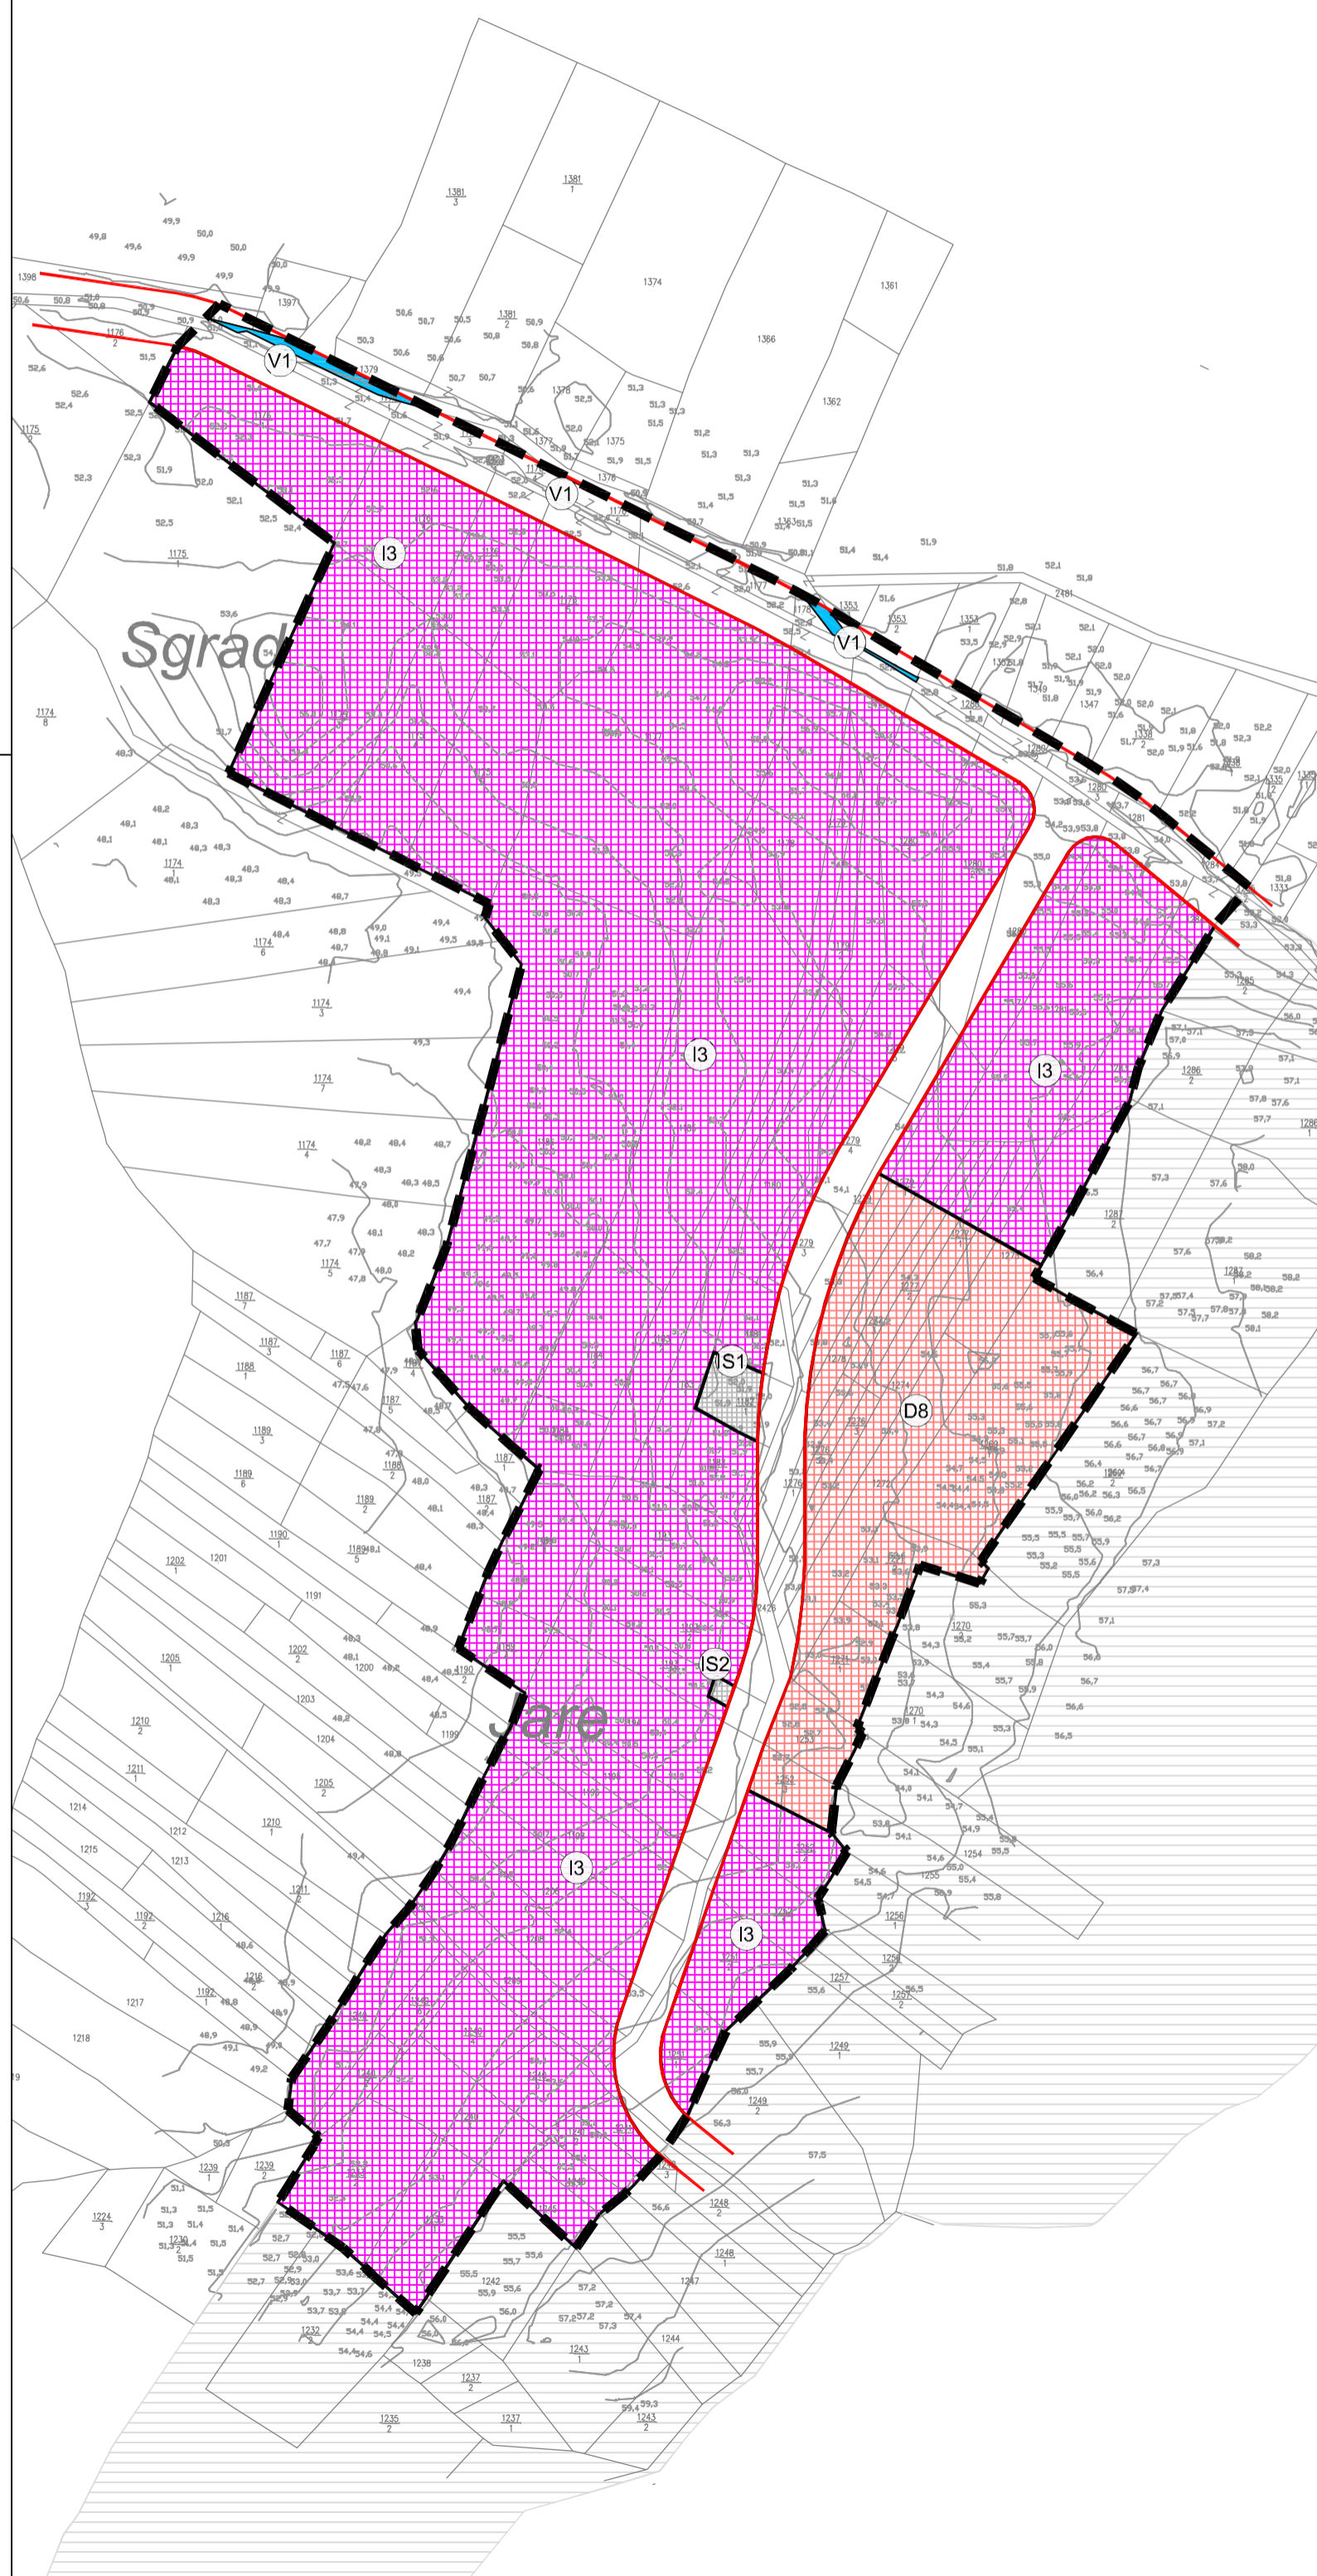

500 m²

MJ 1:2 000

0 20 40 100 200 m



Županija: DUBROVAČKO - NERETVANSKA ŽUPANIJA	
Općina: OPĆINA KONAVLE	
Naziv prostornog plana: URBANISTIČKI PLAN UREĐENJA 28 - GRUDA	
Naziv kartografskog prikaza: KORIŠTENJE I NAMJENA POVRŠINA	
Broj kartografskog prikaza: 1.	Mjerilo kartografskog prikaza: 1:2000
Program mjera za unapređenje stanja u prostoru:	Odluka Općinskog vijeća o donošenju plana:
Službeni glasnik Općine Konavle br. 8/2008	Službene glasnik Općine Konavle br. 4/2011
Javna rasprava (datum objave): 12.ožujka 2010.	Javni uvid održan: od 29. ožujka 2010. do 05.svibnja 2010.
Pečat tijela odgovornog za provođenje javne rasprave:	Odgovorna osoba za provođenje javne rasprave: MATO PUŠIĆ, dipl. oec
Pravna osoba koja je izradila plan:	URBANISTIČKI ZAVOD GRADA ZAGREBA d.o.o. ZAGREB, Britanski trg 12
Pečat pravne osobe koja je izradila plan:	Odgovorna osoba: LUKA ŠULENTIĆ, mag.ing.arch.
Odgovorni voditelj:	Koordinator plana: LUKA ŠULENTIĆ, mag.ing.arch. dr.sc. ZRINKA RUDEŽ, dipl.ing.arch.
Stručni tim u izradi plana: 1. LUKA ŠULENTIĆ, mag.ing.arch. 2. mag.spec. KREŠIMIR PETKOVIĆ, dipl.ing.arch. 3. HRVOJE JAMNICKI, dipl.ing.grad. 4. LIDIJA TADIJANOVIĆ, dipl.ing.arch.	5. ANDREJA ŠUGAR, mag.ing.aedif. 6. PETAR CIGETIĆ, bacc.ing.aedif. 7. MOMIR PAVLETIĆ SLOBODAN, mag.ing.kraj.arh.. 8. BORIS MOŠTAK, ing.grad. 9. MATIJA MIHELIĆ, grad. tehn.
Pečat Općinskog vijeća:	Predsjednik Općinskog vijeća: BOŽO MARTINOVIĆ
Istovjetnost ovog prostornog plana s izvornikom ovjerava:	Pečat nadležnog tijela: