
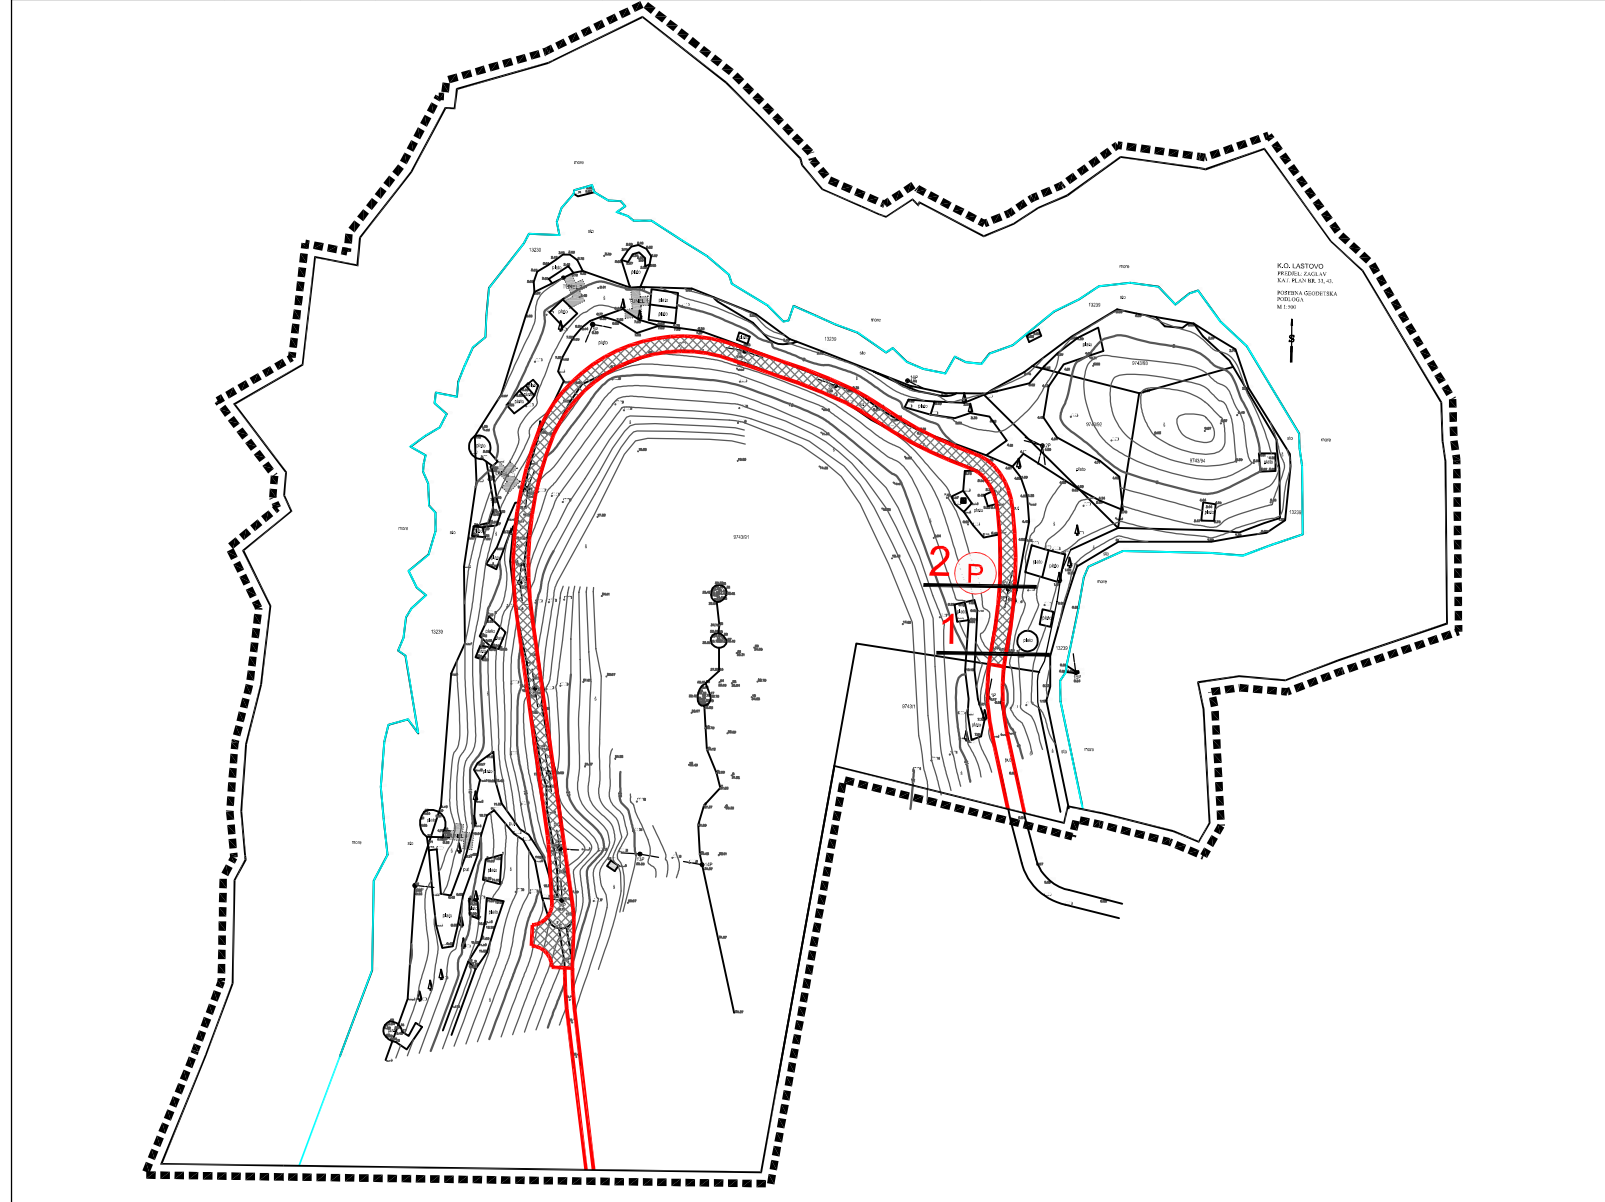


LEGENDA

GRANICA OBUHVATA PLANA
 OBALNA CRTA

PROMET

post.	plan.	CESTOVNI PROMET
		OSTALE ULICE
		INTERNA KOLNO-PJEŠAČKA POVRŠINA
		ŠUMSKI PUT
		GRANICA KORIDORA CESTE
		OZNAKA PRESJEKA CESTE
		NAČELNA POZICIJA PAKIRALIŠNIH POVRŠINA

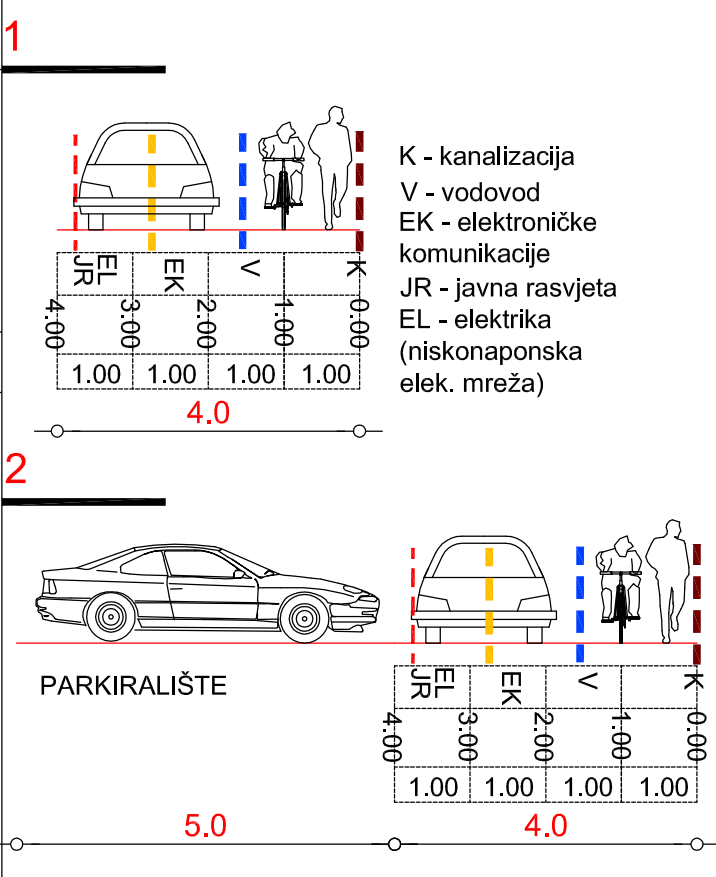

DUBROVAČKO NERETVANSKA ŽUPANIJA OPĆINA LASTOVO	
URBANISTIČKI PLAN UREĐENJA TURISTIČKE ZONE NASELJA UBLI/ZAGLAV	
2. PROMETNA, ULIČNA I KOMUNALNA INFRASTRUKTURNA MREŽA	
2.1. PROMET	
Broj kartografskog prikaza: 2.1.	Mjerilo kartografskog prikaza: 1:2000
Odluka o izradi Urbanističkog plana uređenja turističke zone Ubli/Zaglav: Službeni glasnik Općine Lastovo br. 5/14	Odluka predstavničkog tijela o donošenju Urbanističkog plana uređenja turističke zone Ubli/Zaglav: Službeni glasnik Općine Lastovo br. 10/14
Javna rasprava objavljena je 01.08.2014.	Javni uvid održan je od 11.08.2014. do 11.09.2014.
Pečat tijela odgovornog za provođenje javne rasprave:	Odgovorna osoba za provođenje javne rasprave:
M.P. Leo Katić
Koordinator izrade Plana: - Jedinstveni upravni odjel Leo Katić
Pravna osoba koja je izradila Plan:	
ASK ATELIER d.o.o., Zagreb, Trg N. Š. Zrinskog 17	
Pečat pravne osobe koja je izradila plan:	Odgovorna osoba:
M.P. Azra Suljić, dipl.ing.arh.
Odgovorni voditelj izrade Plana:
- Za ASK ATELIER d.o.o.:	Azra Suljić, dipl.ing.arh., ovl.arh.
Suradnja u izradi plana ASK ATELIER d.o.o.:	
1. Mate Ćurić, dipl.ing. građ. 2. Danijela Malić Mikić, dipl.ing.arh. 3. Azra Suljić, dipl.ing.arh.	
Pečat predstavničkog tijela:	Predsjednik predstavničkog tijela:
M.P. Ljubo Jurica, v.r.
Istovjetnost ovog prostornog plana s izvornikom ovjerava:	Pečat nadležnog tijela:
..... (ime, prezime, potpis)	M.P.