


URBANISTIČKI PLAN UREĐENJA "EKONOMIJA" U KORČULI

2. PROMETNA, ULIČNA I KOMUNALNA INFRASTRUKTURNA MREŽA

2.3. VODOOPSKRBA

TUMAČ:

- OBUHVAT PROSTORNOG PLANA
- PLANIRANA GRANICA GRADEVNE ČESTICE
- GRADEVINSKA LINIJA
- VODNOGOSPODARSKI SUSTAV
- VODOOPSKRBA
- VODOOPSKRBNI CJEVOVOD-POSTOJEĆI
- VODOOPSKRBNI CJEVOVOD - PLANIRANI

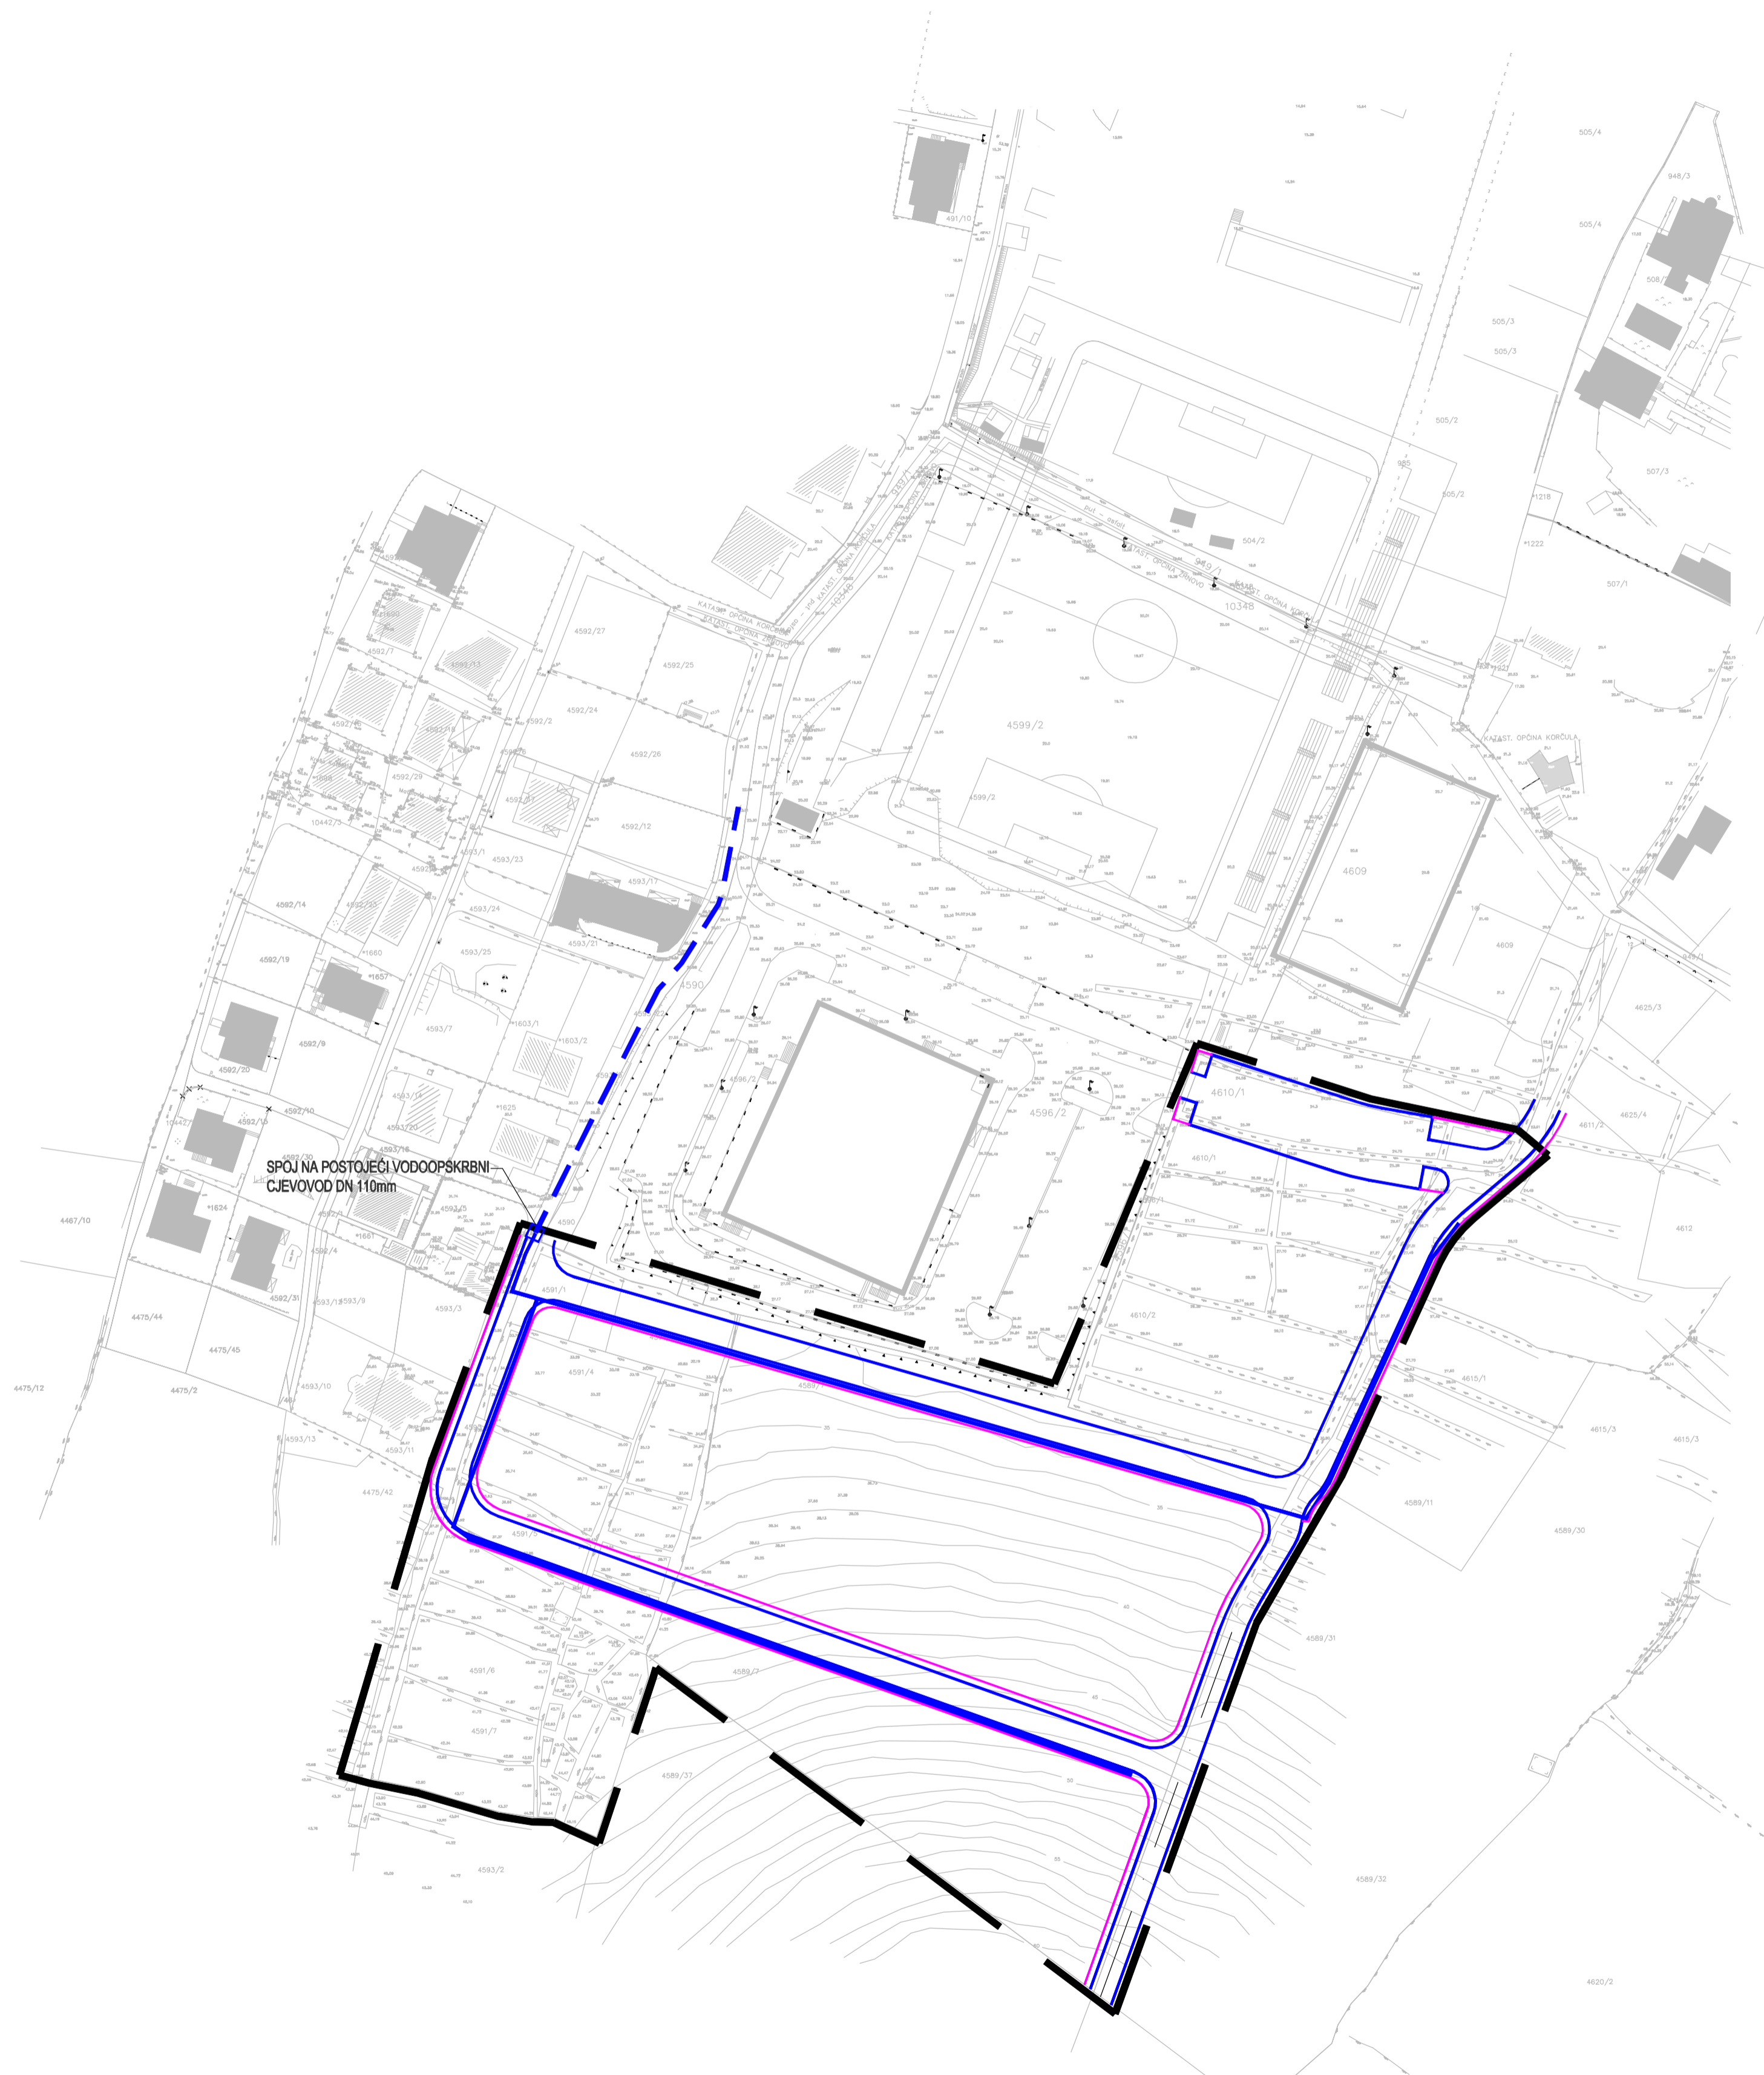

Županija:	DUBROVAČKO - NERETVANSKA	
Grad:	KORČULA	
Naziv prostornog plana:	URBANISTIČKI PLAN UREĐENJA EKONOMIJA U KORČULI	
Faza izrade prostornog plana:	Prijedlog plana za javnu raspravu	
Naziv kartografskog prikaza:	VODOOPSKRBA	
Broj kartografskog prikaza:	2.3.	Mjerilo kartografskog prikaza: 1:1000
Odluka o izradi prostornog plana (službeno glasilo):	Odluka predstavničkog tijela o donošenju plana: (službeno glasilo):	
Javna rasprava (datum objave):	Javni uvid održan: od: do:	
Pečat tijela odgovornog za provođenje javne rasprave:	Odgovorna osoba za provođenje javne rasprave: IVAN BLITVIĆ, ing. građ (ime, prezime i potpis)	
Suglasnost na plan prema članku 108. Zakona o prostornom uređenju ("Narodne novine" br.153/13)		
Klasa:	datum:	
Ur.broj:	Pravna osoba/tijelo koje je izradilo plan: Studio A, Tuškanova 41, Zagreb	
Pečat pravne osobe/tijela koje je izradilo plan:	Odgovorna osoba: NENAD KONDŽA, d.i.a (ime, prezime i potpis)	
Odgovorni voditelj: NENAD KONDŽA, d.i.a		
Stručni tim u izradi plana:		
1. NENAD KONDŽA, d.i.a	5. _____	
2. doc. NIKOLA POPIĆ, d.i.a.	6. _____	
3. ĐURĐA LIŠIĆ, d.i.a.	7. _____	
4. SILVIJA JURIN, a.t.	8. _____	
Pečat predstavničkog tijela:	Predsjednik predstavničkog tijela: MARKO SKOKANDIĆ, ing (ime, prezime i potpis)	
Istovjetnost ovog prostornog plana s izvornikom ovjerava: ANDRIJA FABRIS, ing (ime, prezime i potpis)	Pečat nadležnog tijela:	