


# URBANISTIČKI PLAN UREĐENJA "EKONOMIJA" U KORČULI

## 2. PROMETNA, ULIČNA I KOMUNALNA INFRASTRUKTURNA MREŽA

### 2.2. TELEKOMUNIKACIJSKA MREŽA I ENERGETSKI SUSTAV

#### TUMAČ:

- OBUHVAT PROSTORNOG PLANA
- TRASA SN RAZVODA / SPOJ NA POSTOJEĆU TS
- TRASA NN RAZVODA / ELEKTROENERGETSKA MREŽA
- TRASA JAVNE RASVJETE
- TRASA EKI - KABELSKA KANALIZACIJA

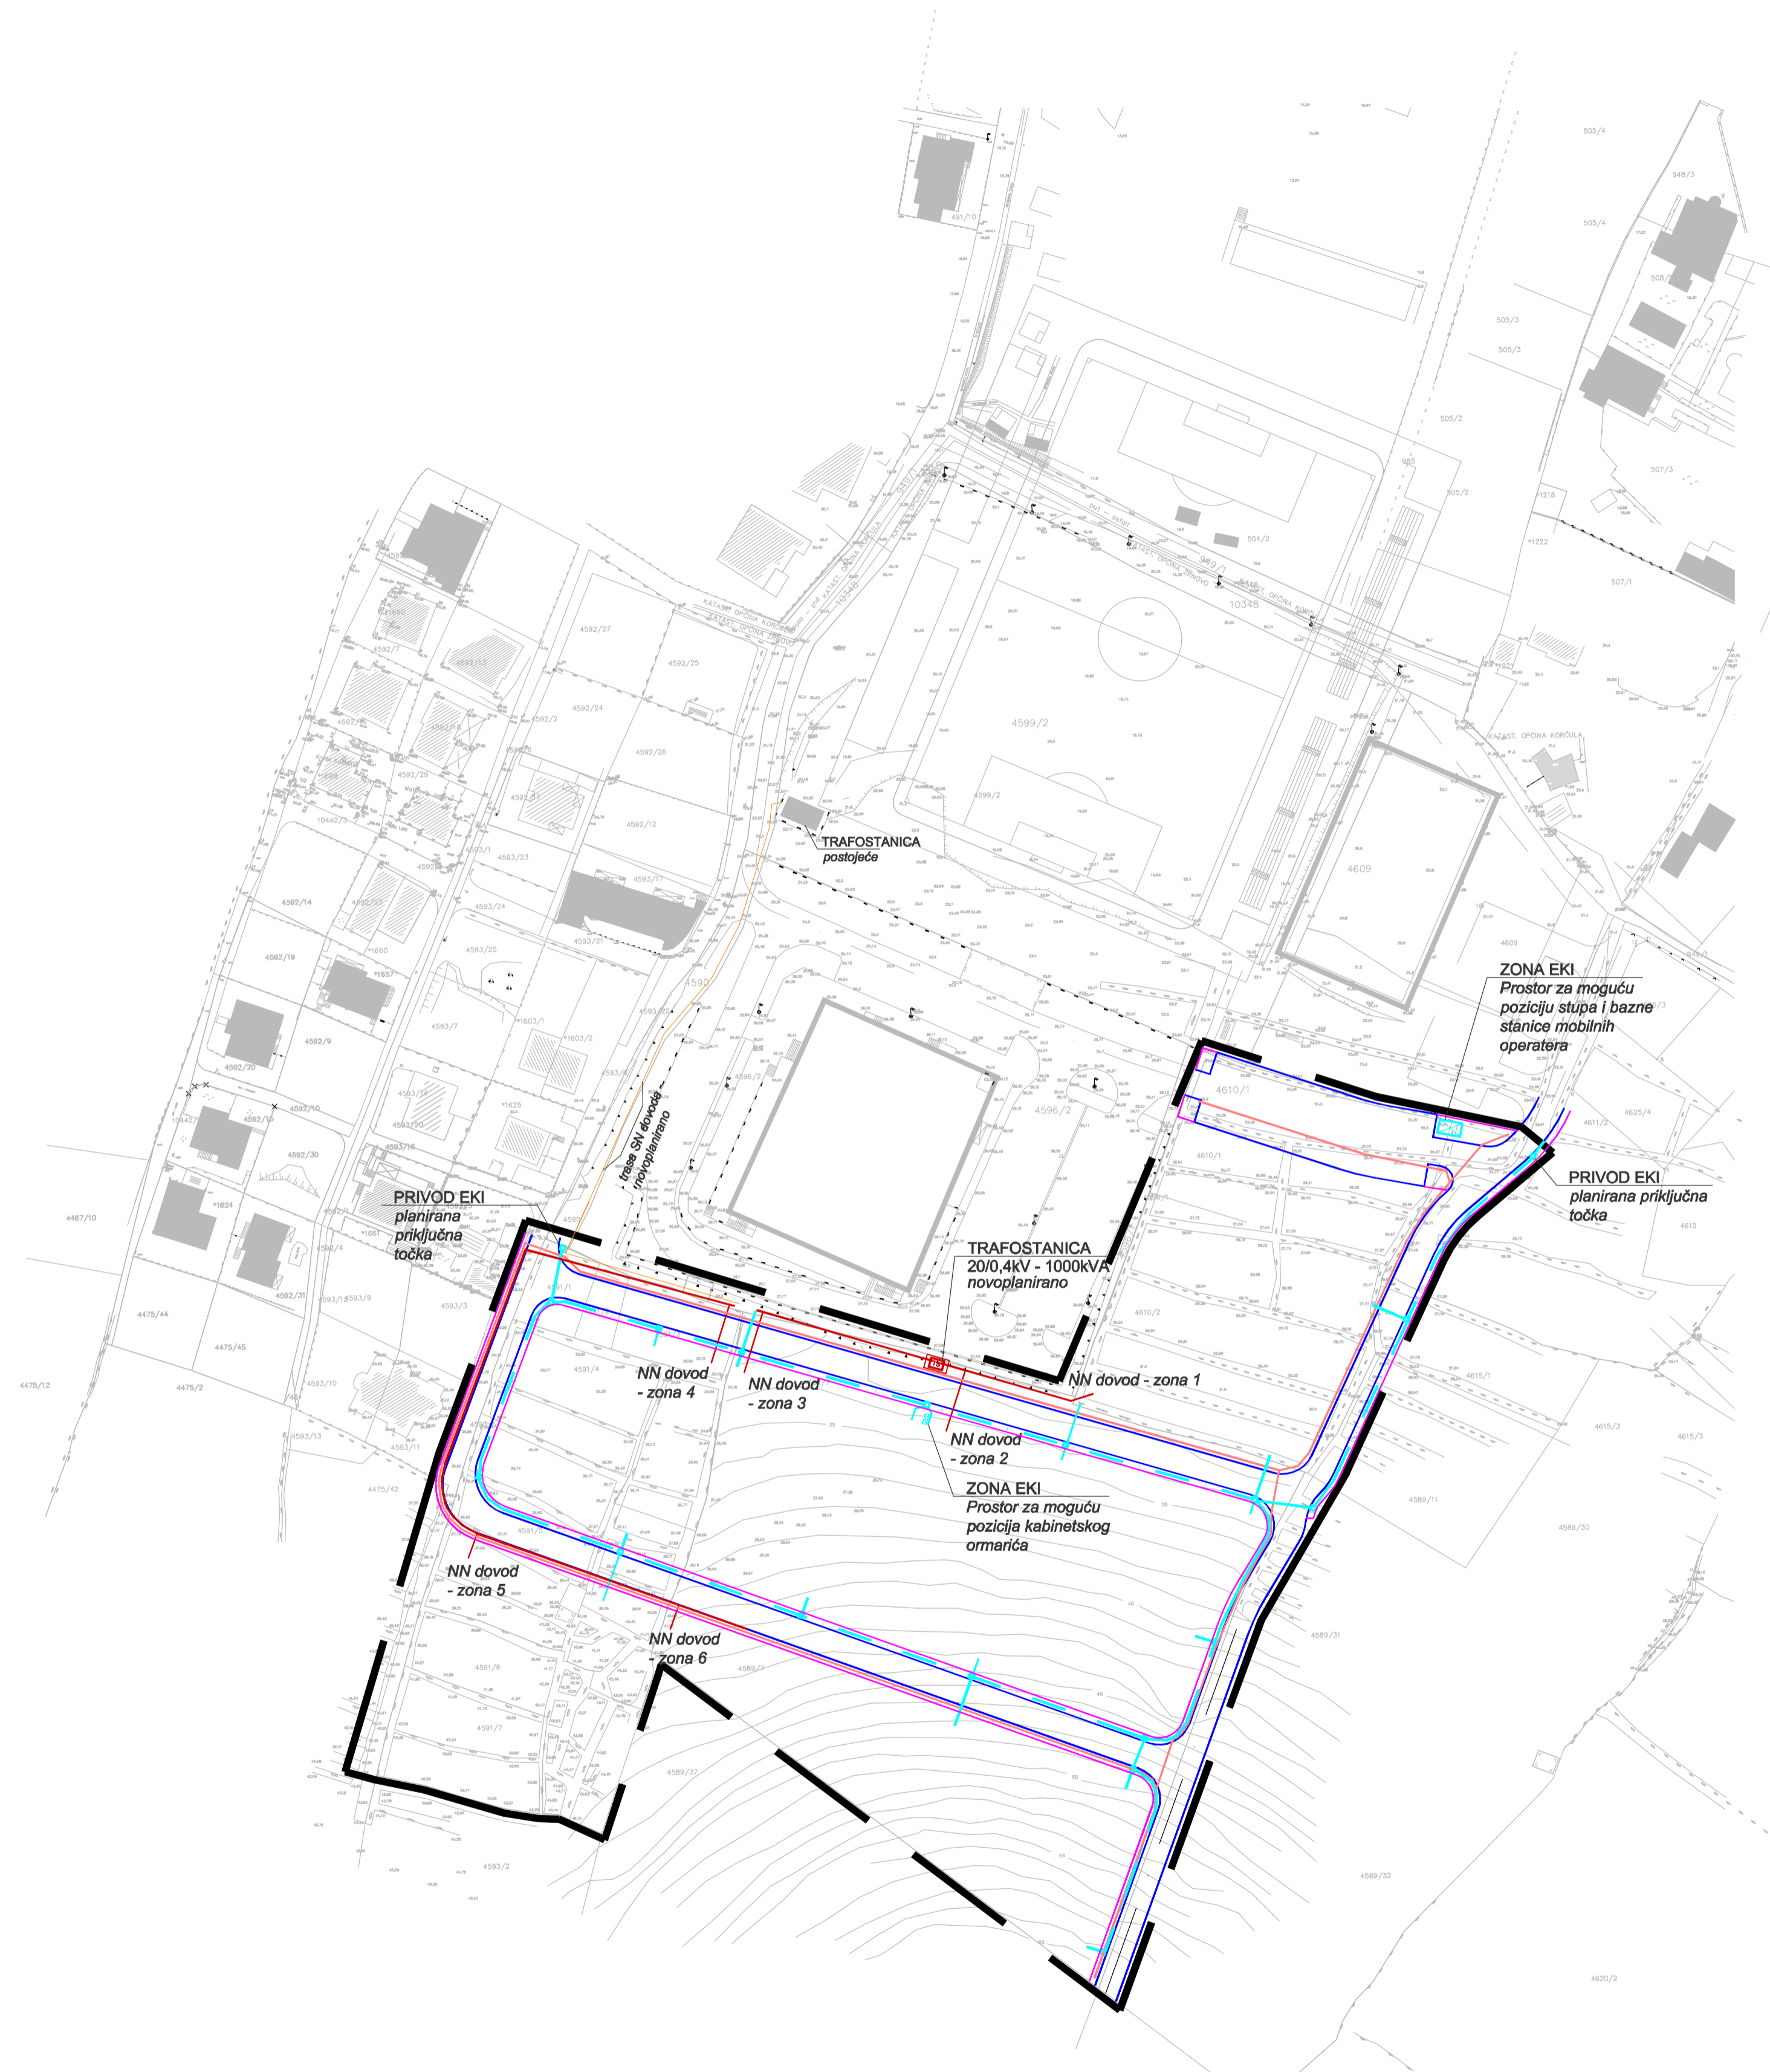

Županija:	DUBROVAČKO - NERETVANSKA	
Grad:	KORČULA	
Naziv prostornog plana:	URBANISTIČKI PLAN UREĐENJA EKONOMIJA U KORČULI	
Faza izrade prostornog plana:	Prijedlog plana za javnu raspravu	
Naziv kartografskog prikaza:	TELEKOMUNIKACIJSKA MREŽA I ENERGETSKI SUSTAV	
Broj kartografskog prikaza:	2.2.	Mjerilo kartografskog prikaza: 1:1000
Odluka o izradi prostornog plana ( službeno glasilo ):	Odluka predstavničkog tijela o donošenju plana: ( službeno glasilo ):	
Javna rasprava ( datum objave ):	Javni uvid održan:	od: do:
Pečat tijela odgovornog za provođenje javne rasprave:	Odgovorna osoba za provođenje javne rasprave: IVAN BLITVIĆ, ing. građ  ( ime, prezime i potpis )	
Suglasnost na plan prema članku 108. Zakona o prostornom uređenju ( " Narodne novine " br.153/13 )		
Klasa:	datum:	
Ur.broj:	datum:	
Pravna osoba/tijelo koje je izradio plan:	Studio A, Tuškanova 41, Zagreb	
Pečat pravne osobe/tijela koje je izradio plan:	Odgovorna osoba: NENAD KONDŽA, d.i.a  ( ime, prezime i potpis )	
Odgovorni voditelj:	NENAD KONDŽA, d.i.a	
Stručni tim u izradi plana:	5. _____ 6. _____ 7. _____ 8. _____	
1. NENAD KONDŽA, d.i.a		
2. doc. NIKOLA POPIĆ, d.i.a.		
3. ĐURĐA LIŠIĆ, d.i.a.		
4. SILVIJA JURIN, a.t.		
Pečat predstavničkog tijela:	Predsjednik predstavničkog tijela: MARKO SKOKANDIĆ, ing  ( ime, prezime i potpis )	
Istovjetnost ovog prostornog plana s izvornikom ovjerava:	Pečat nadležnog tijela:	
ANDRIJA FABRIS, ing		
( ime, prezime i potpis )		